


PROJEKT KONCEPCYJNY KONTENERA MIESZKALNEGO

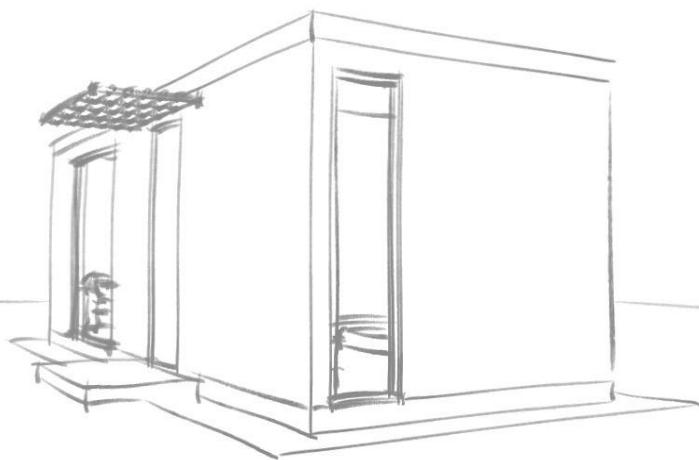


uL. Elewatorska 27A
15-620 BIAŁYSTOK

tel.: 606 588 217



RZUT SKALA 1:50

wersja I

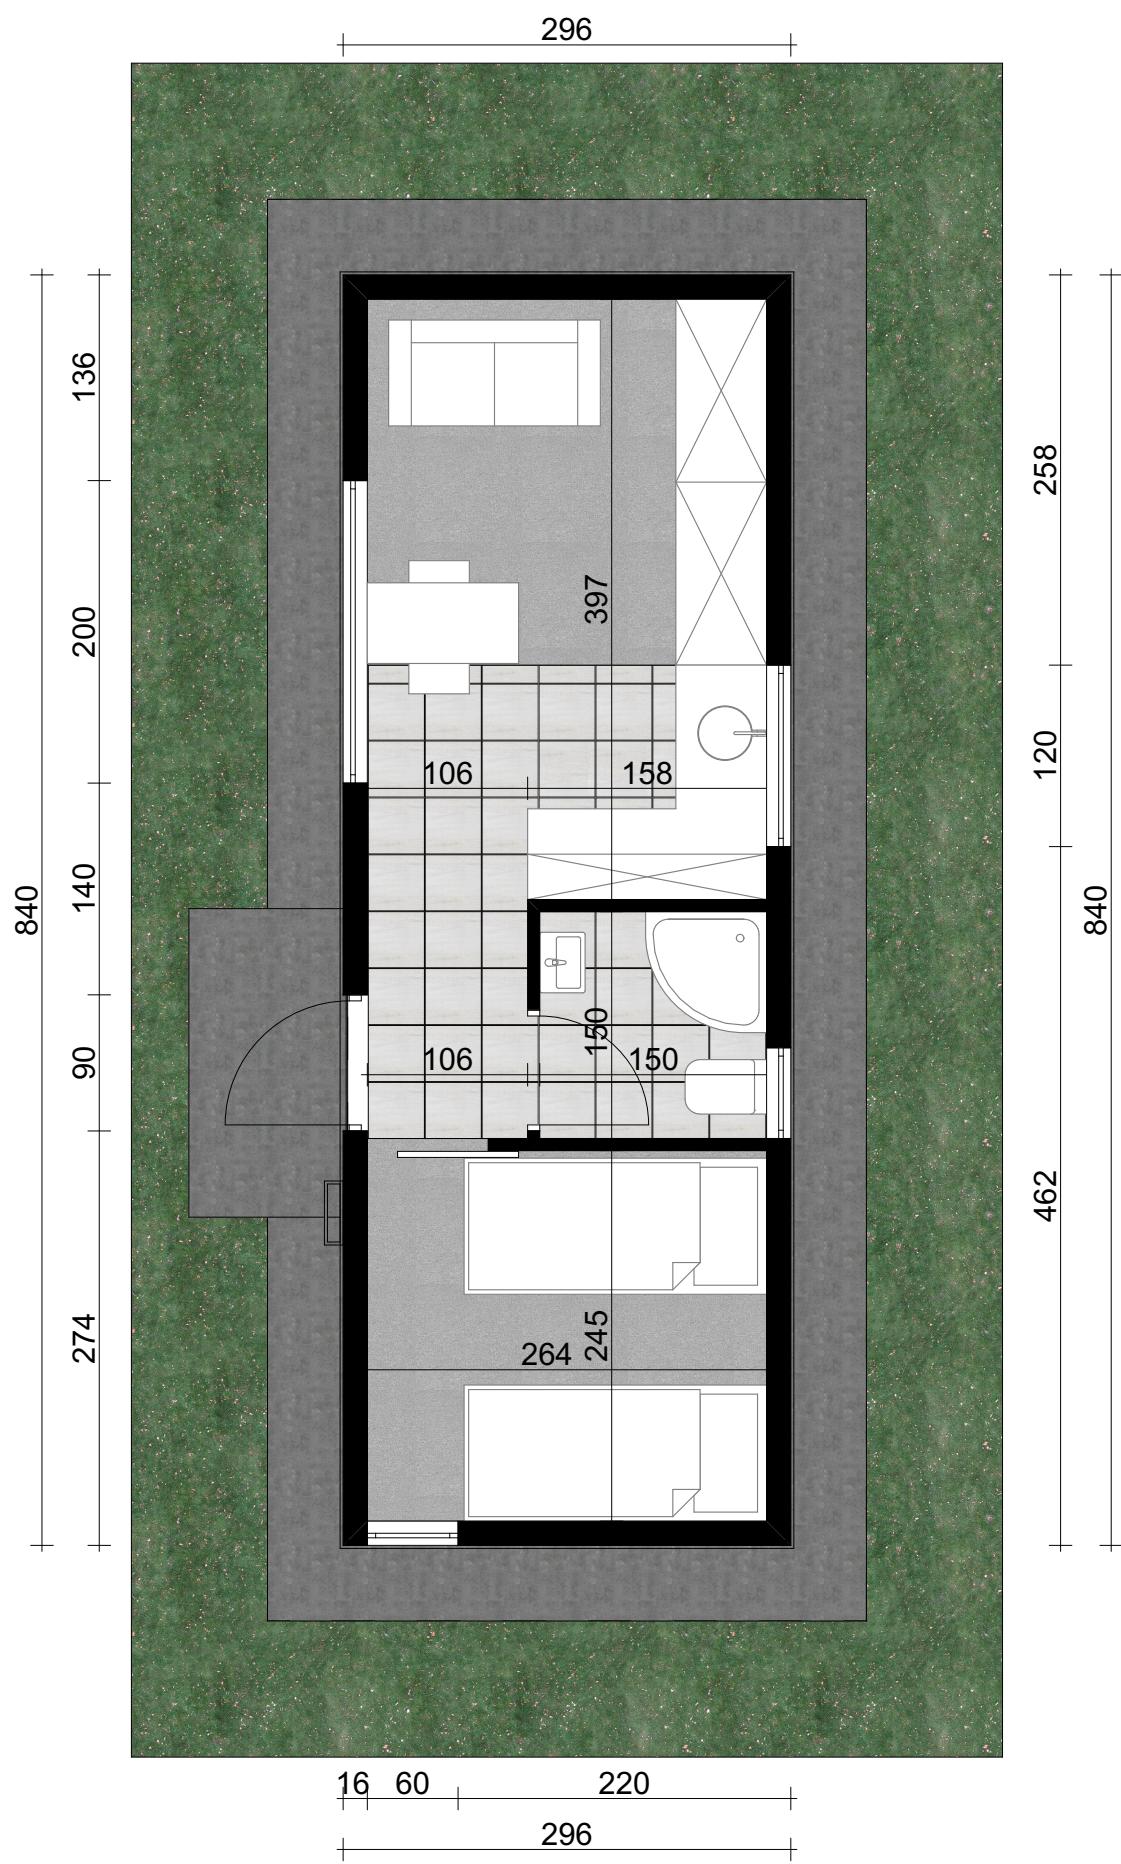




wersja I



RZUT SKALA 1:50

wersja II

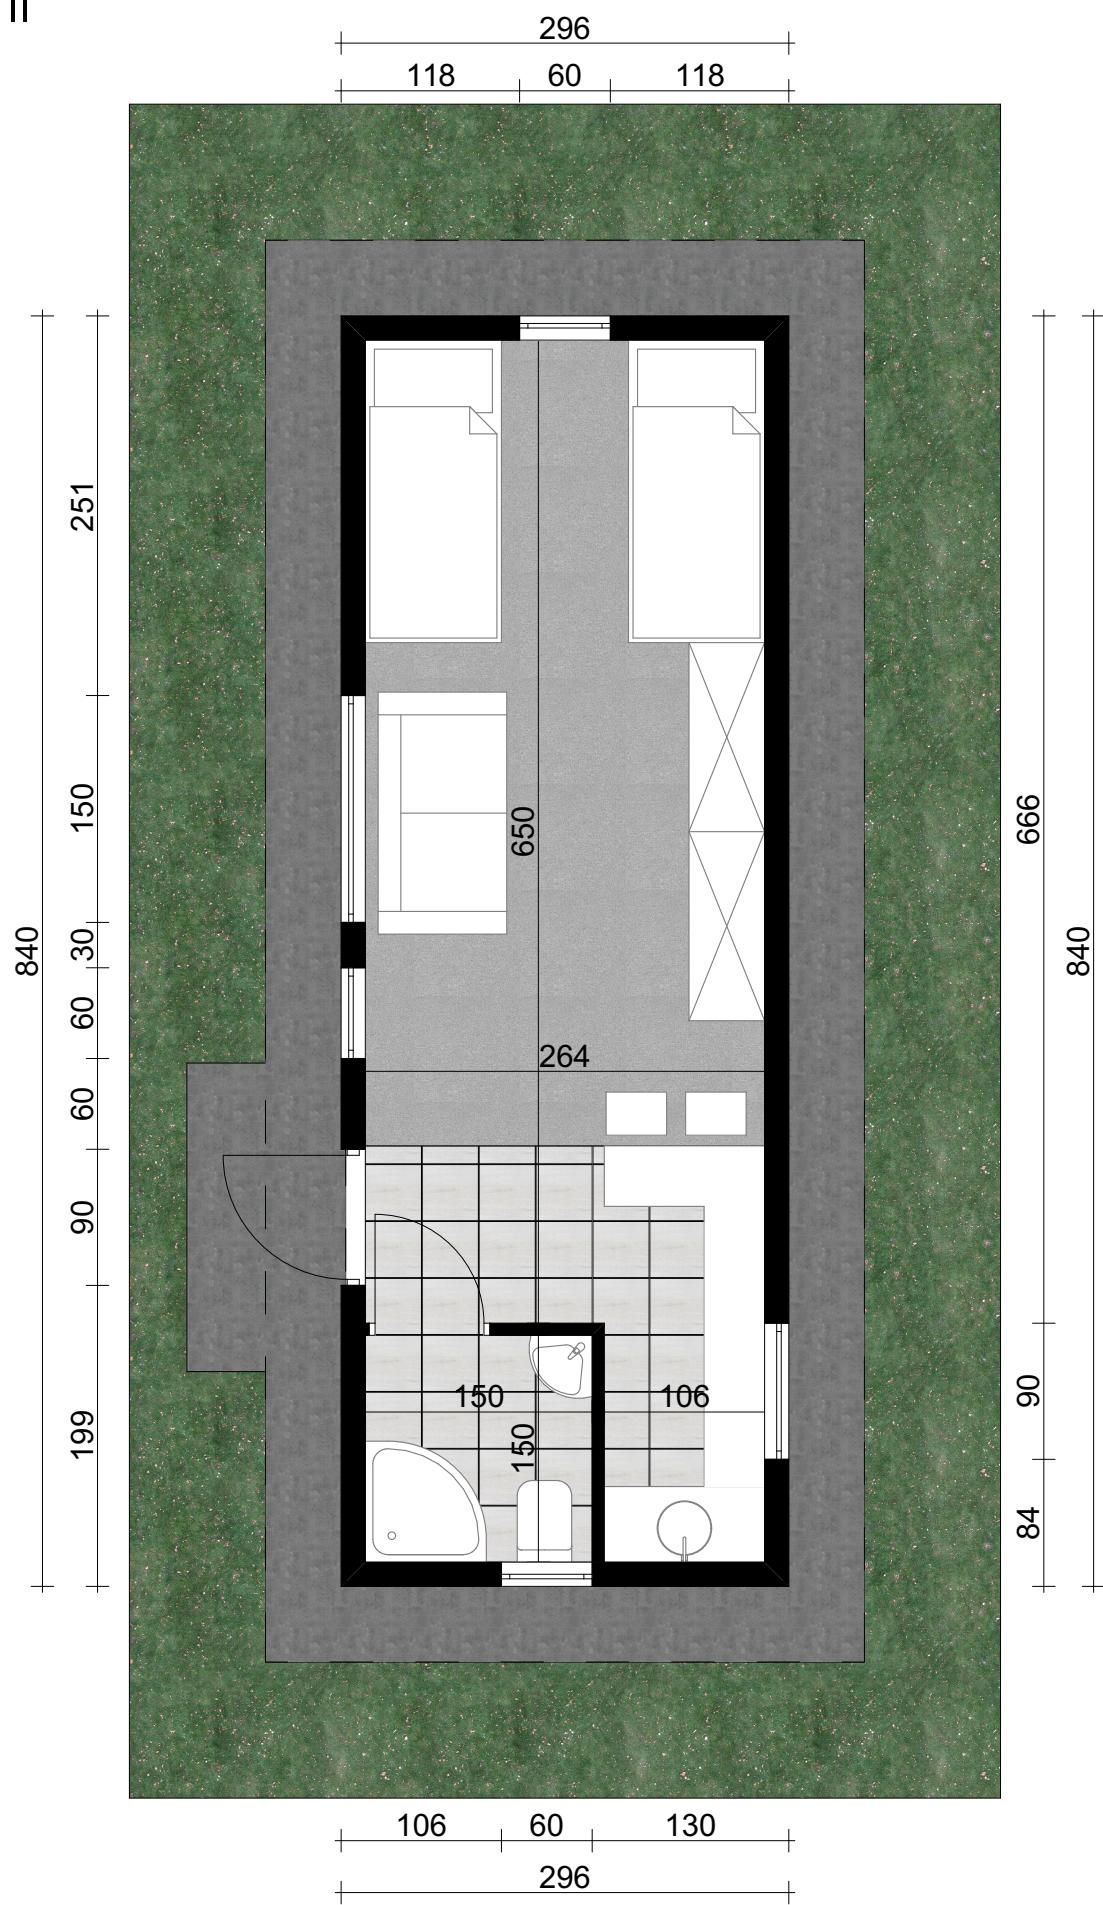




wersja II




RZUT SKALA 1:50

wersja III

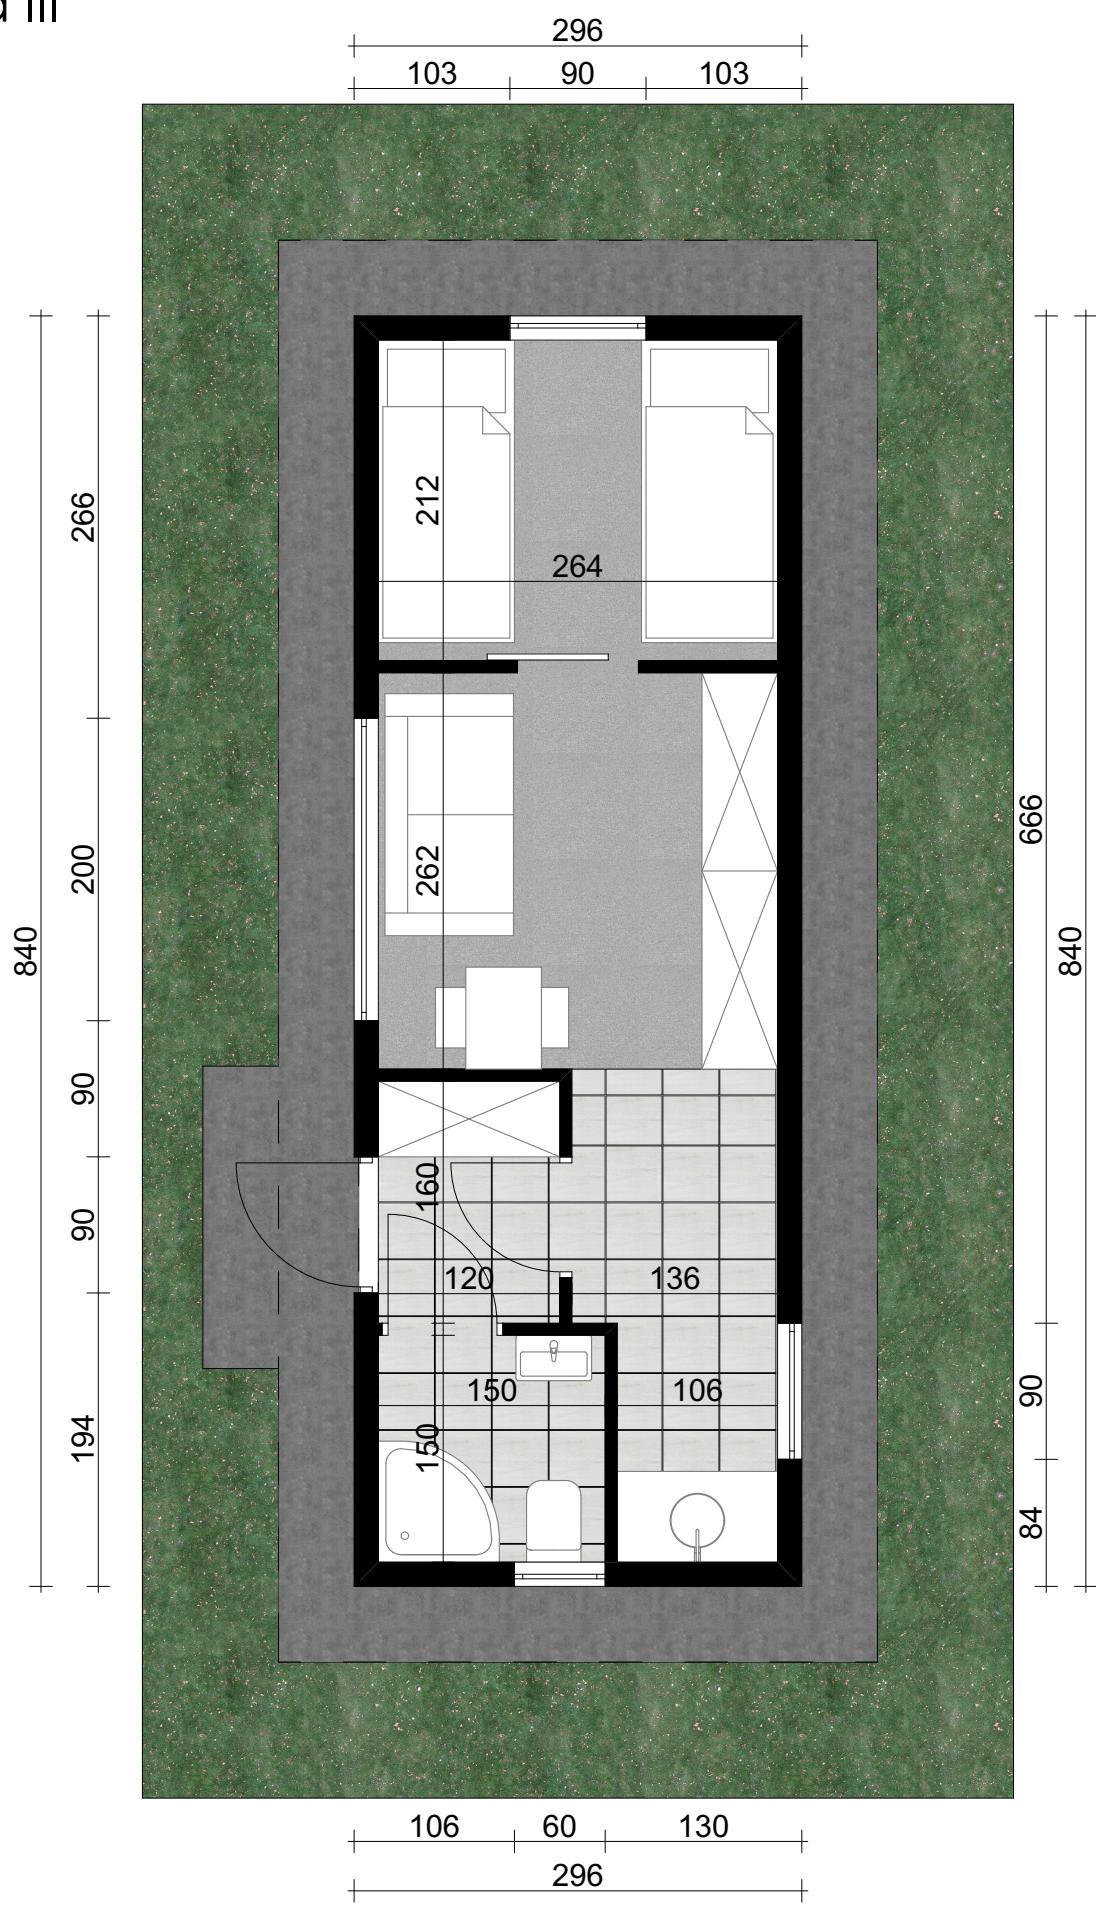




wersja III

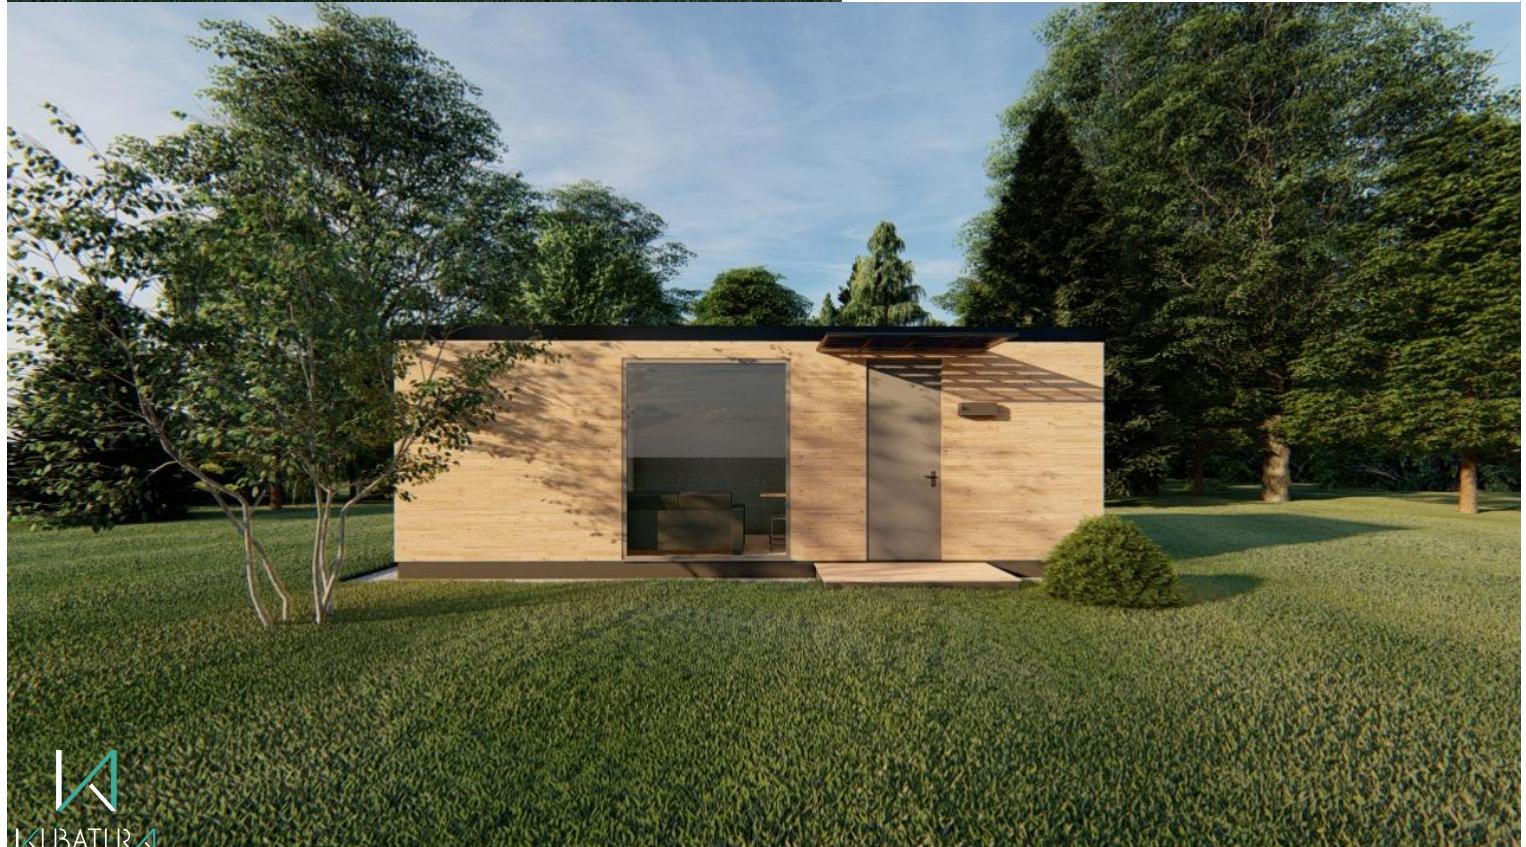

RZUT SKALA 1:50

wersja IV

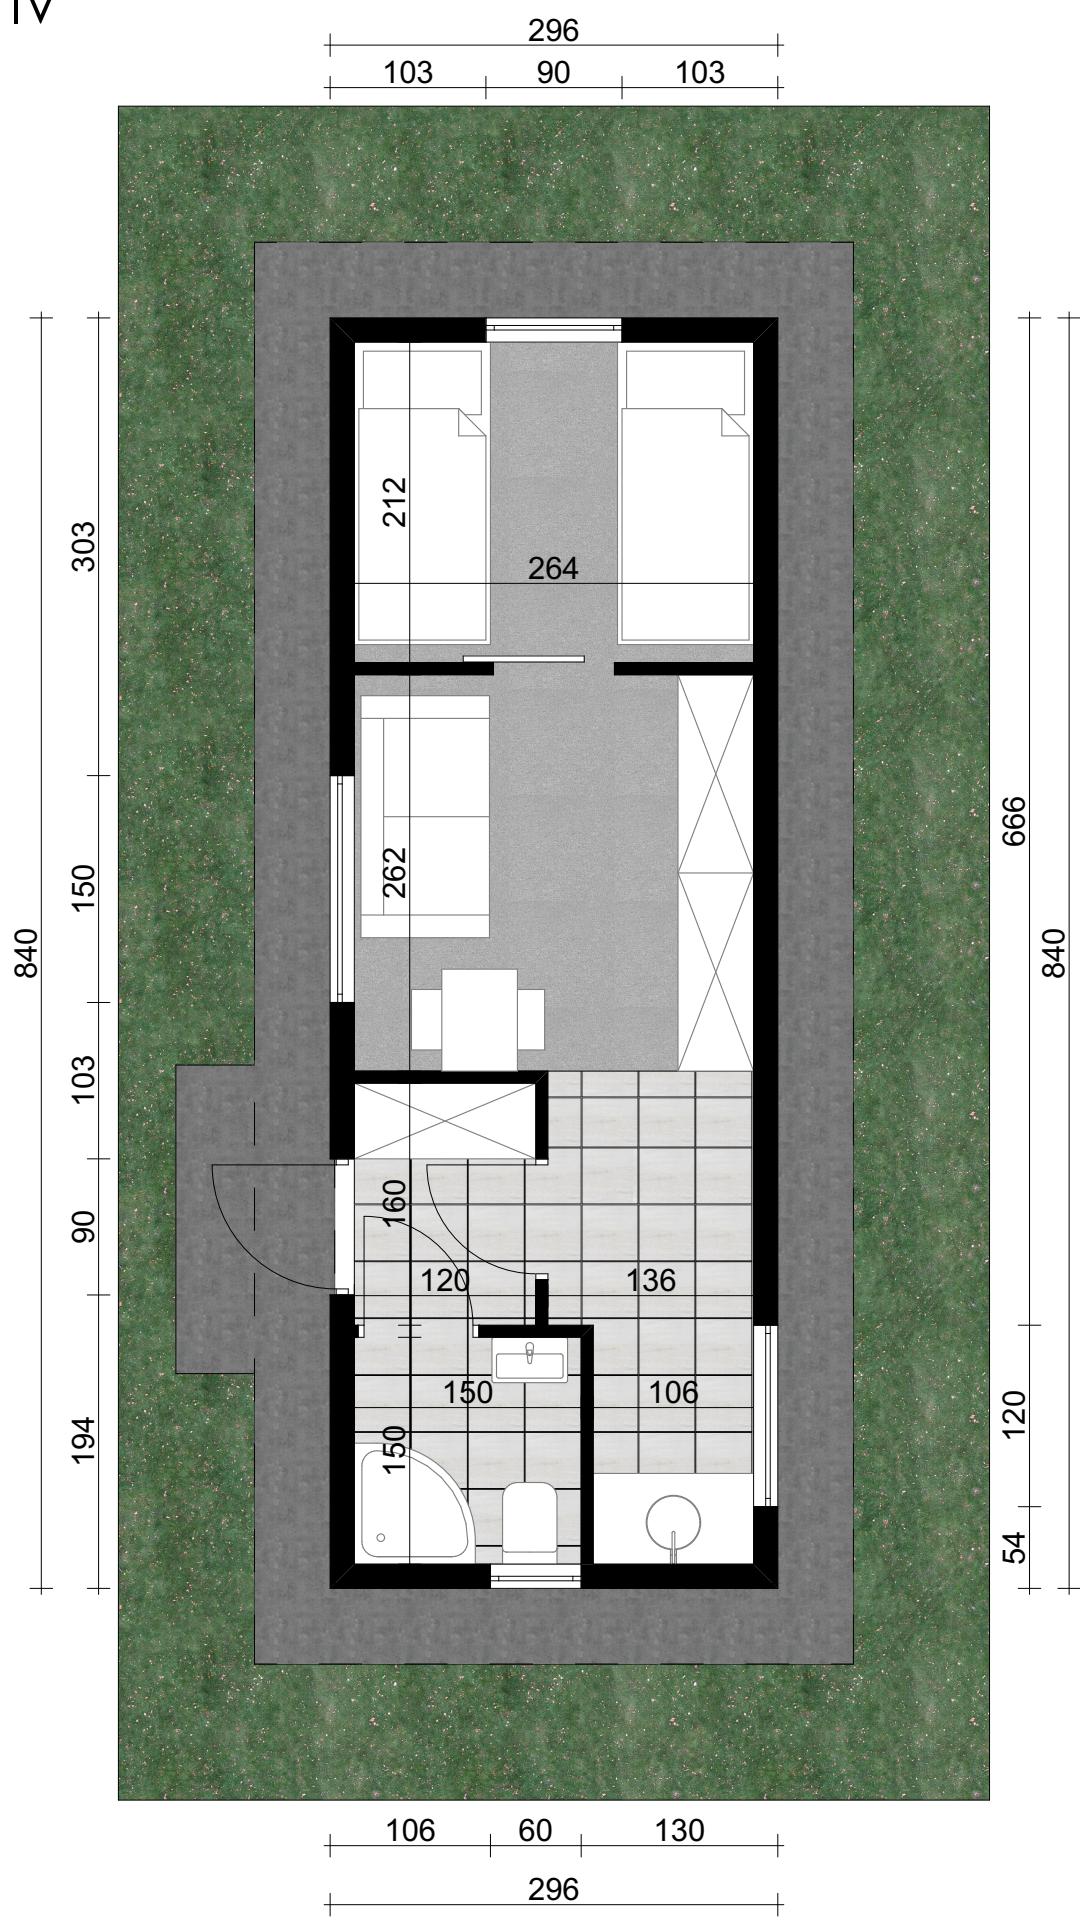



wersja IV

